


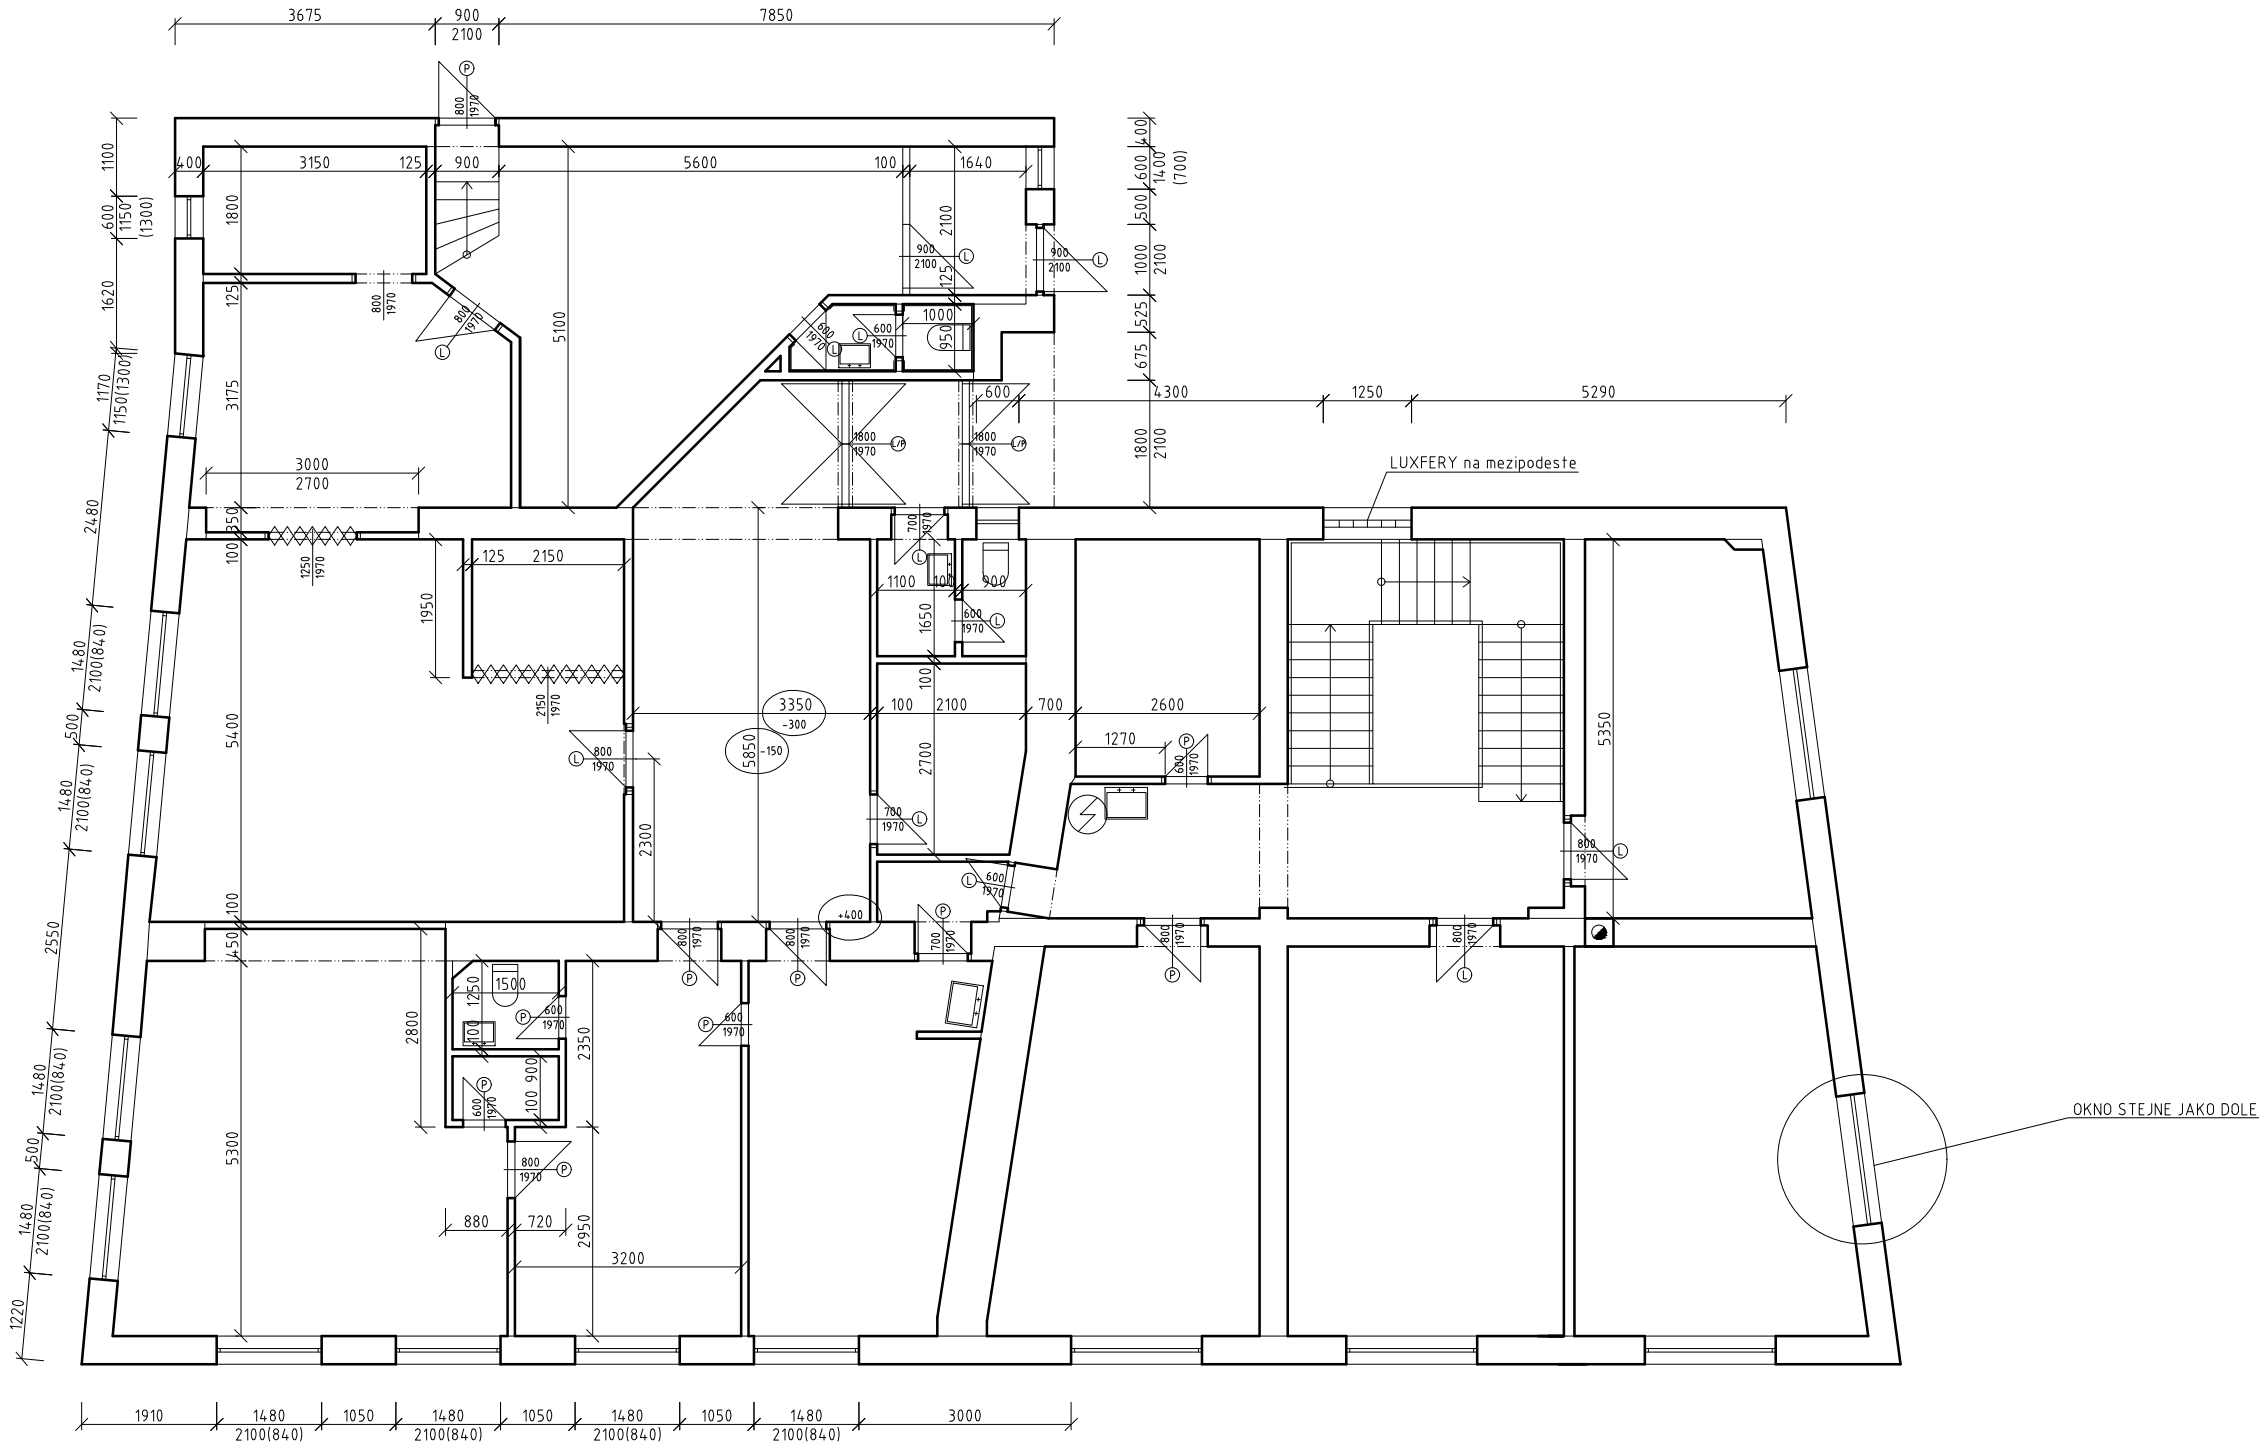

VYPRACOVAL: Ing. Viktor Krutina		OBECNÍ ÚŘAD: Domažlice		Ing. VIKTOR KRUTINA PROJEKTOVÁ ČINNOST VE VÝSTAVBĚ Husova třída 37, 344 01 Domažlice IČO - 734 15 502	
ZODP. PROJEKTANT: Ing. Viktor Krutina		STAVEBNÍ ÚŘAD: Domažlice			
INVESTOR: Navijárna motorů HC & M, spol. s r.o., Cihlářská 165, 344 47 Domažlice					
AKCE: Zaměření stávajícího stavu objektu Dukelská č.p. 51 a č.p. 92, Domažlice				DATUM: Listopad 2017	
				MĚŘÍTKO: 1:75	
				ZAK. ČÍSLO: 34/2017	
OBSAH: PŮDORYS PATRA				STUPEŇ: DSP	
				ČÍSLO VÝKRESU: 00-34/2017	
				PARÉ:	