


PŮDORYS PODKROVÍ

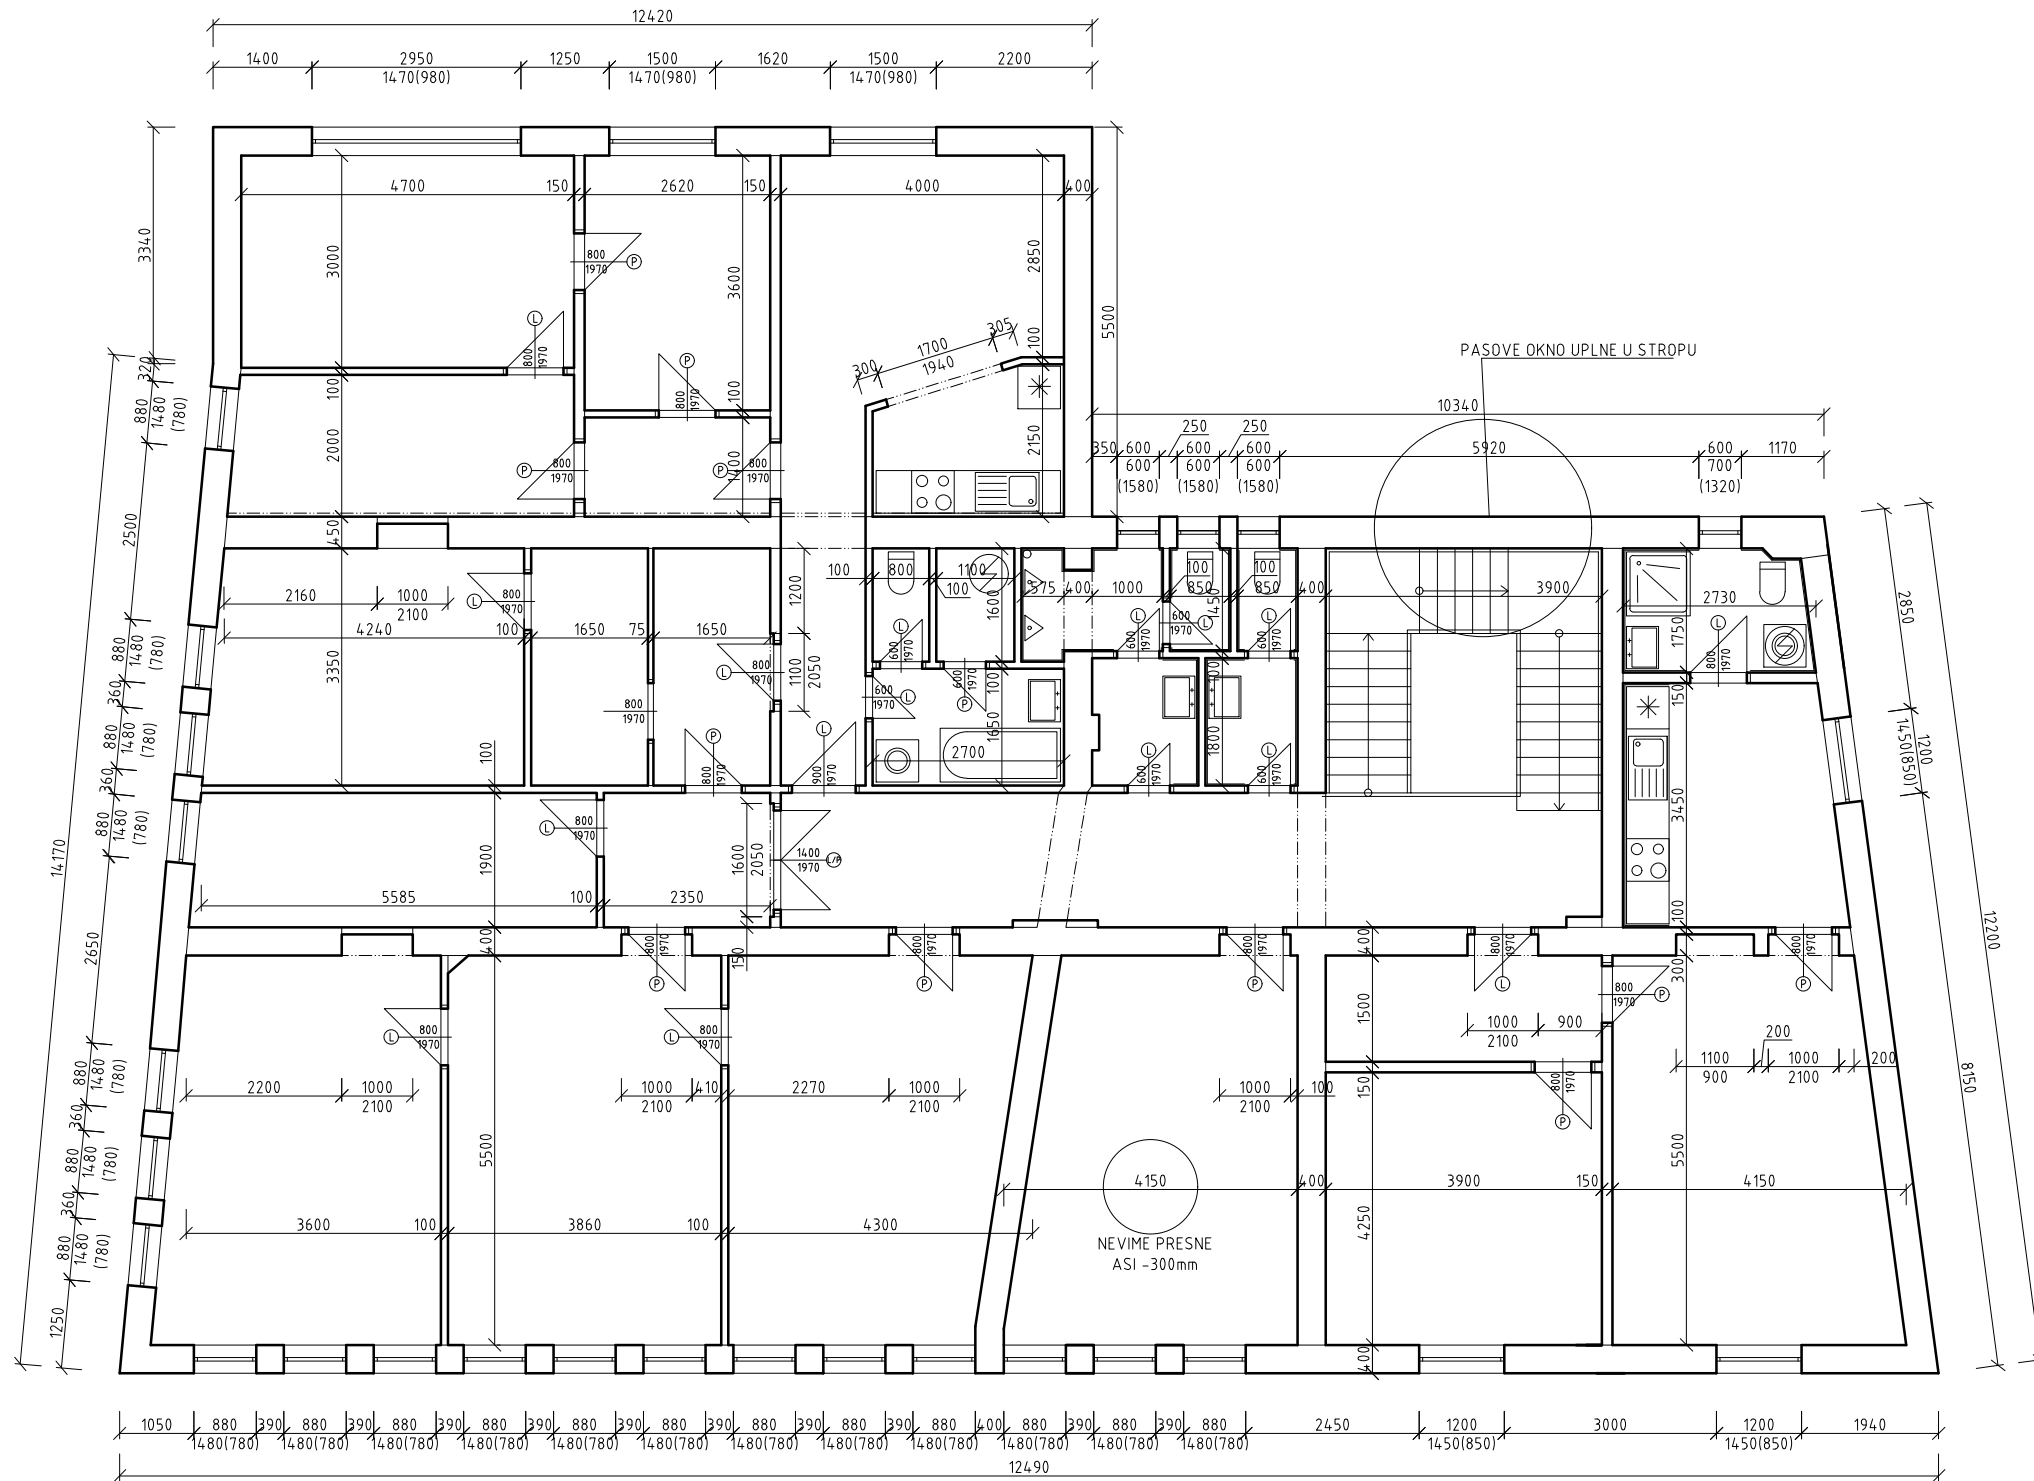

VYPRACOVANÉ: Ing. Viktor Krutina		OBECNÍ ÚŘAD: Domažlice		Ing. VIKTOR KRUTINA	
ZODP. PROJEKTANT: Ing. Viktor Krutina		STAVEBNÍ ÚŘAD: Domažlice		PROJEKTOVÁ ČINNOST VE VÝSTAVBĚ Husova třída 37, 344 01 Domažlice	
INVESTOR: Navijárna motorů HC & M, spol. s r.o., Cihlářská 165, 344 47 Domažlice				IČO - 734 15 502	
AKCE: Zaměření stávajícího stavu objektu Dukelská č.p. 51 a č.p. 92, Domažlice				DATUM:	
				Listopad 2017	
				MĚŘÍTKO:	
				1:75	
				ZAK. ČÍSLO:	
				34/2017	
OBSAH:				STUPEŇ:	
PŮDORYS PODKROVÍ				DSP	
				ČÍSLO VÝKRESU:	
				00-34/2017	
				PARÉ:	