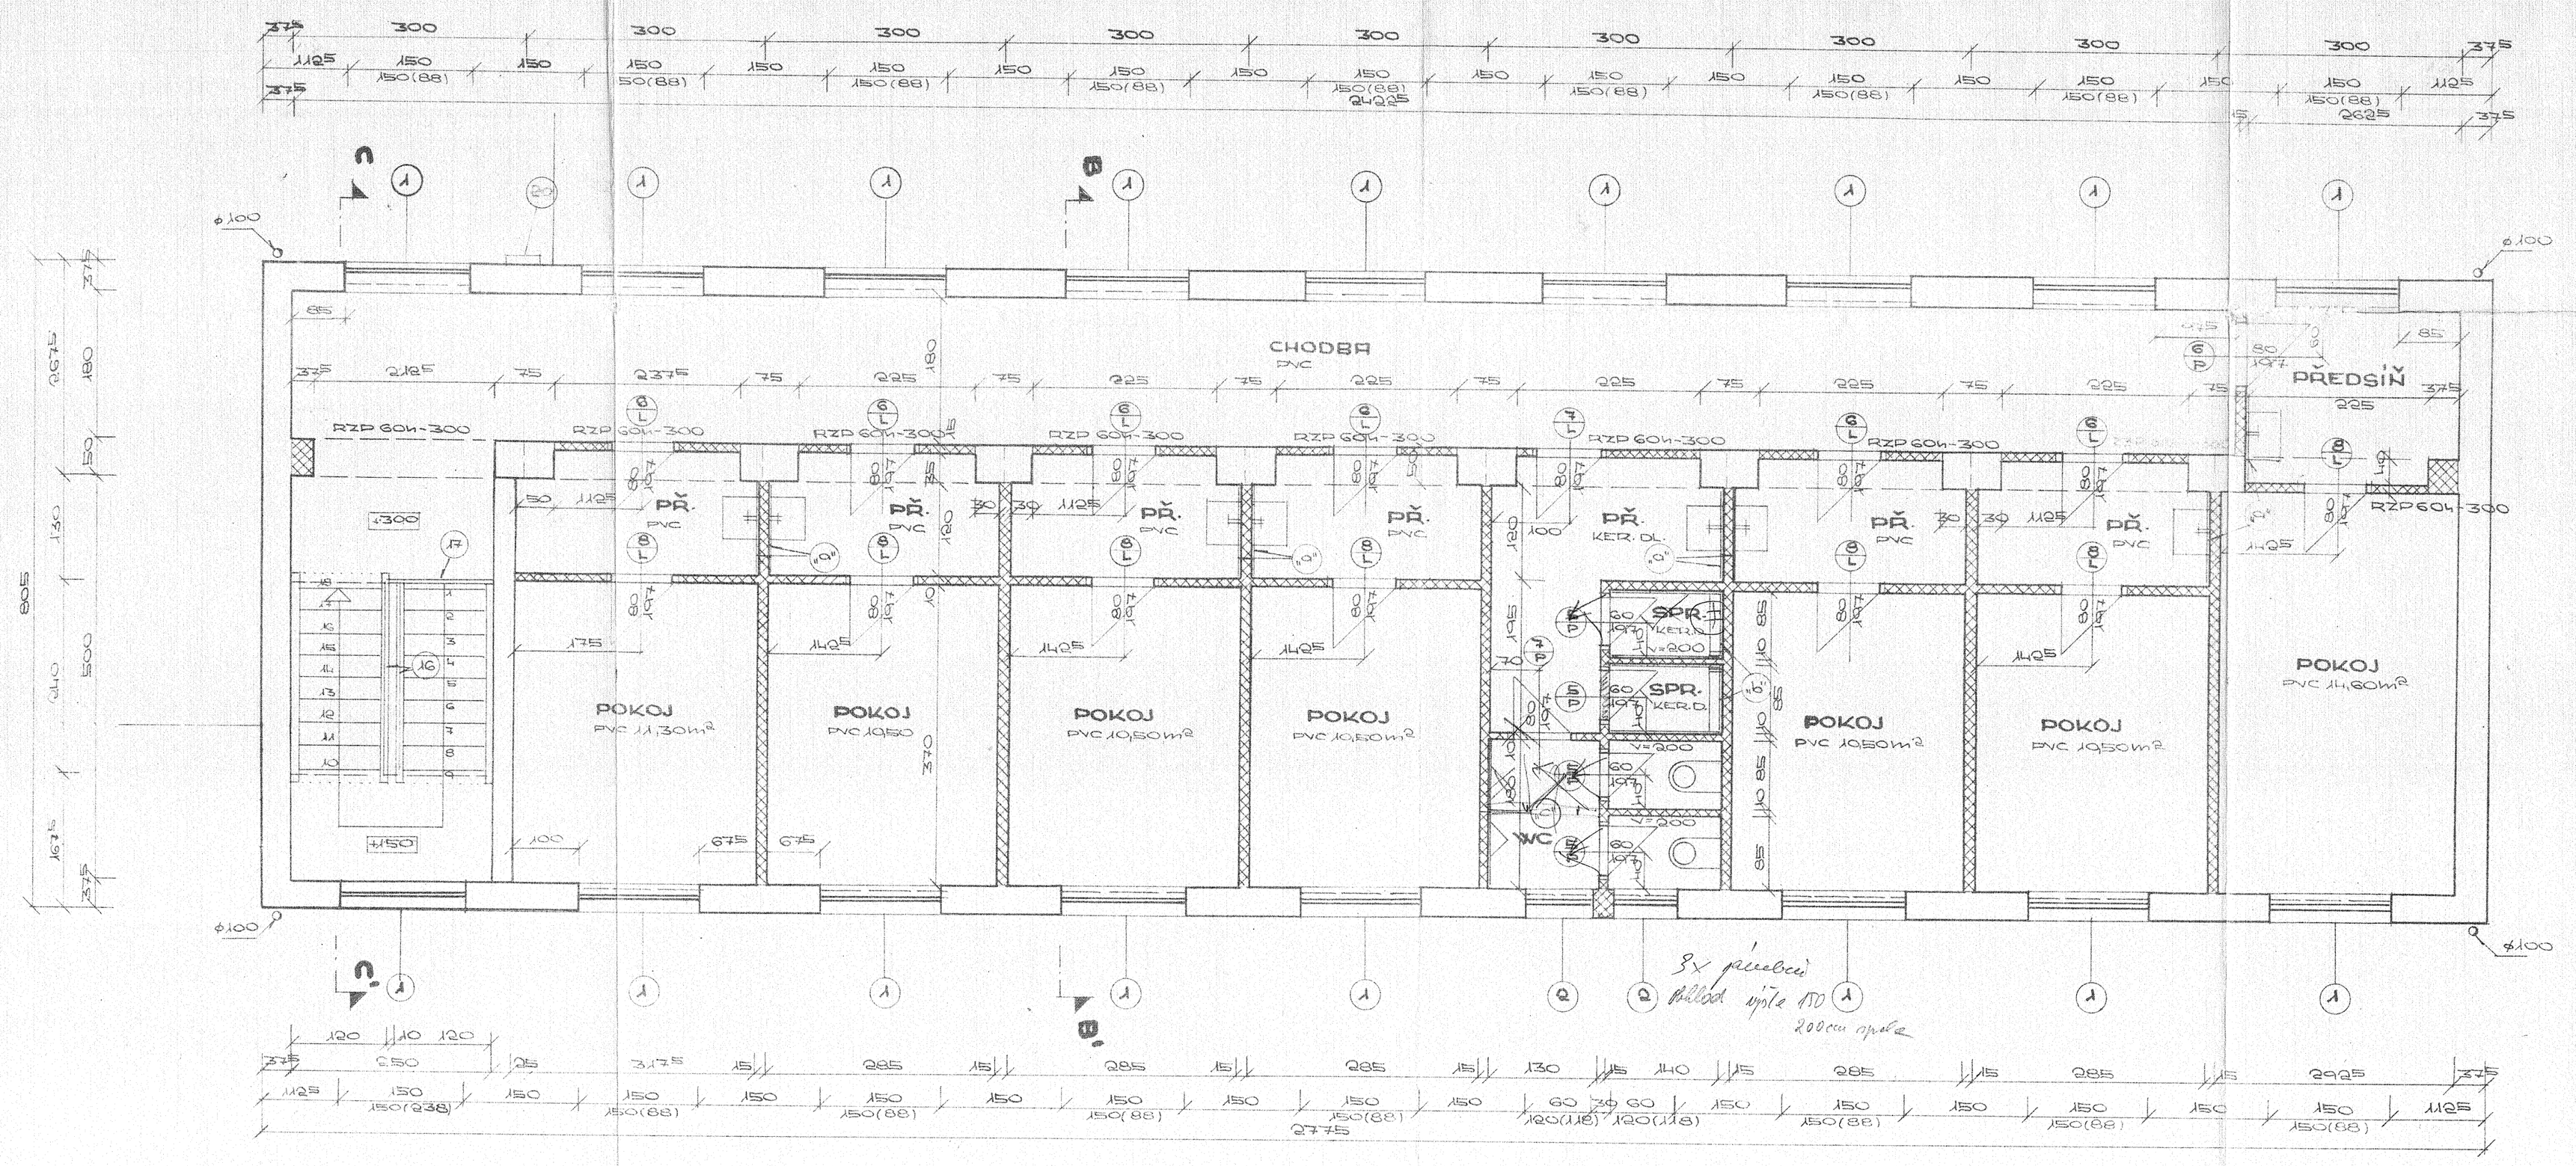

POZNÁMKA:

VIZ POZNÁMKA NA VÝKRESE PŘÍZEMÍ.

UBYTOVNA KRAŠOV

I. PATRO

U VĚŽEŘ

1:50 KRÁLÍ

STAVBA
VÝROBNÍ DRUŽSTVO
KARLOVY VARY
projekce

JP
1:50
ERL
XII 86

7