POHLED ZÁPADNÍ

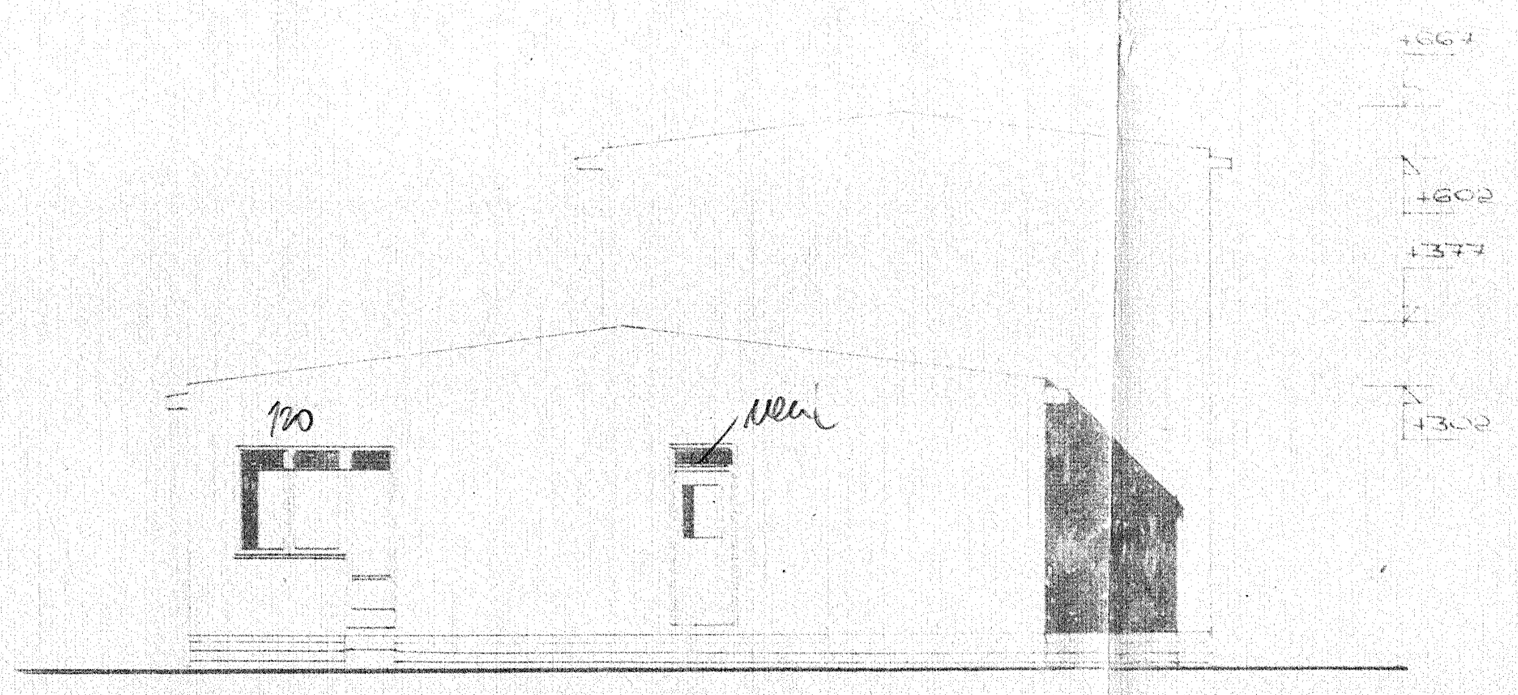

POHLED JIŽNÍ

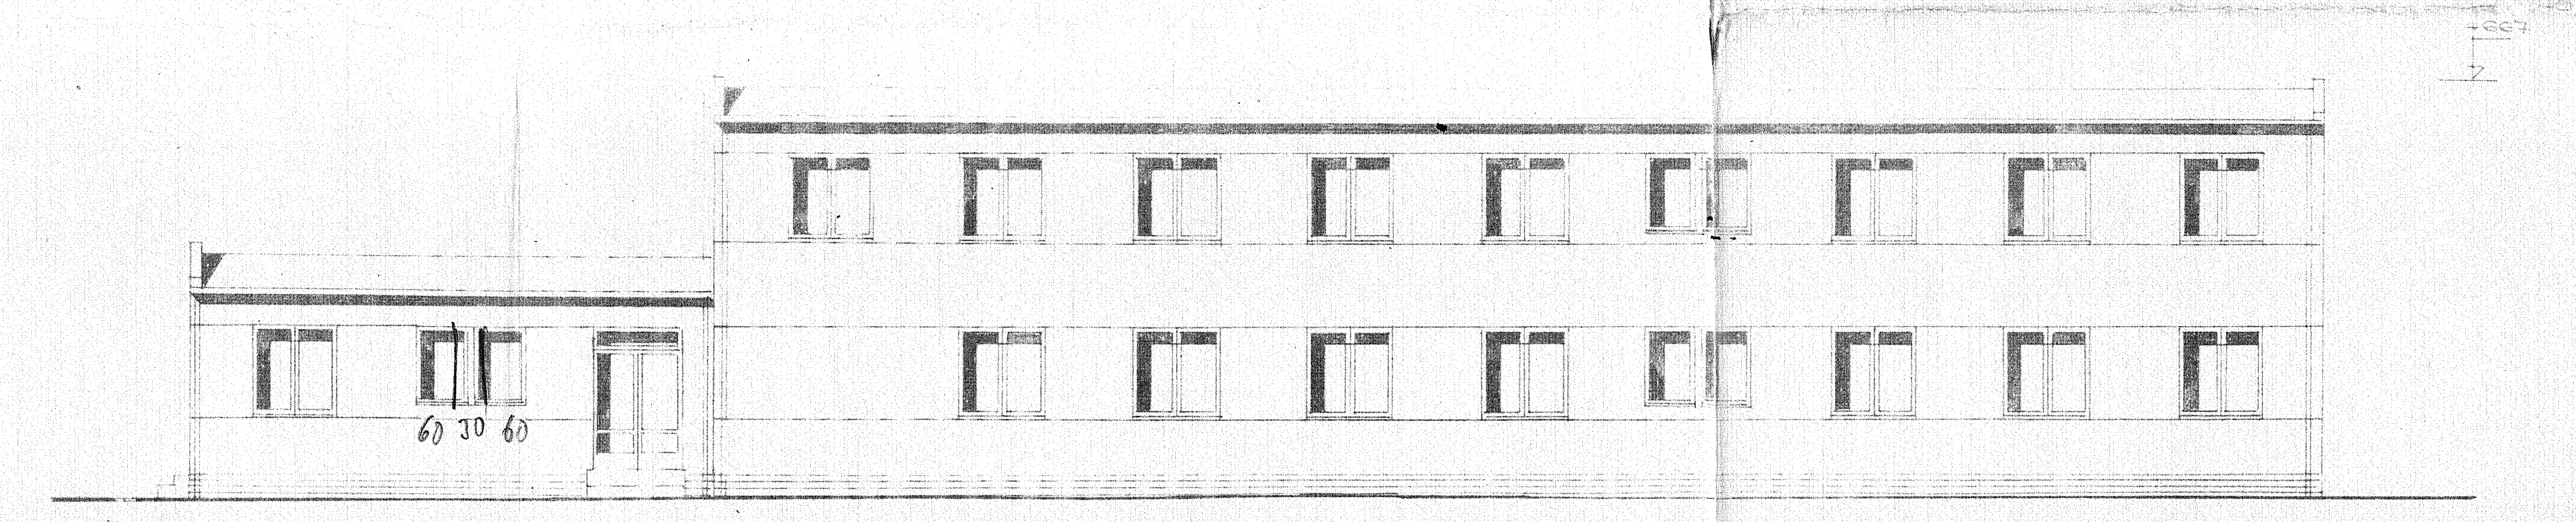

POHLED VÝCHODNÍ

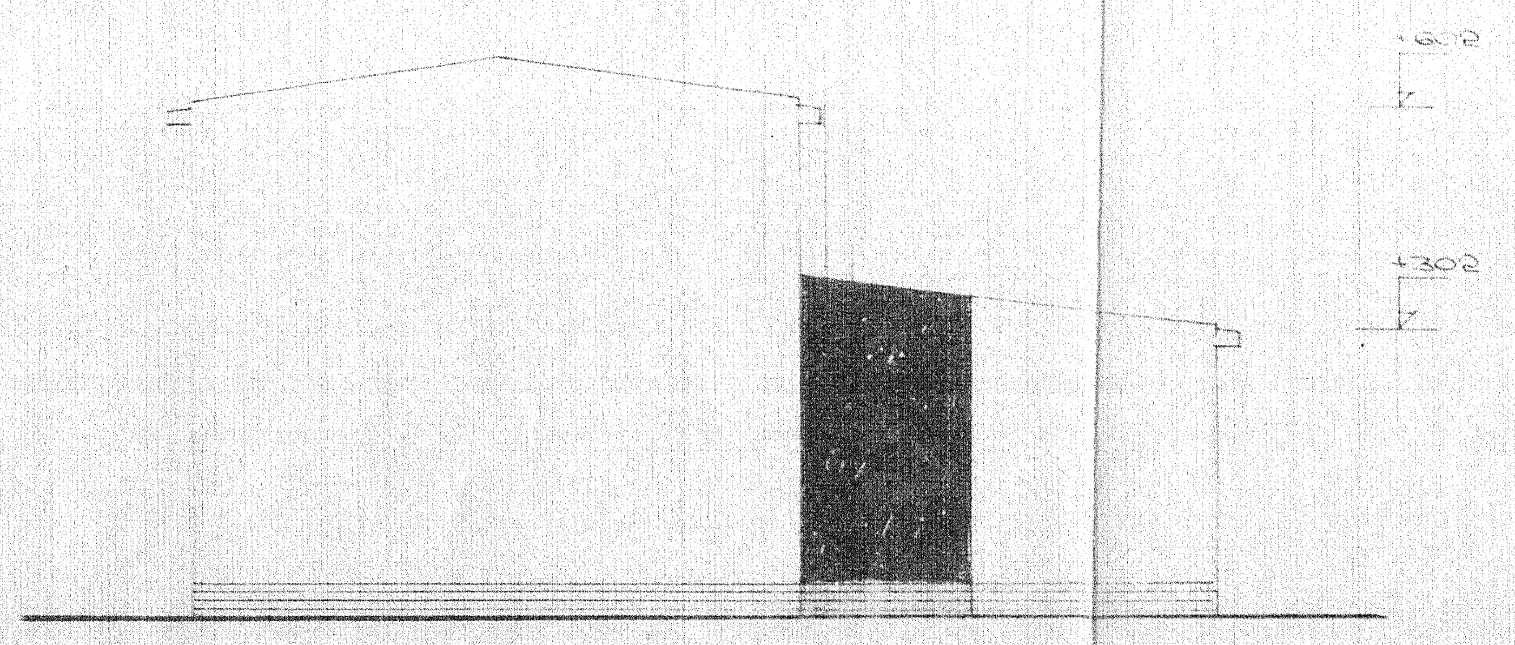

POHLED SEVERNÍ

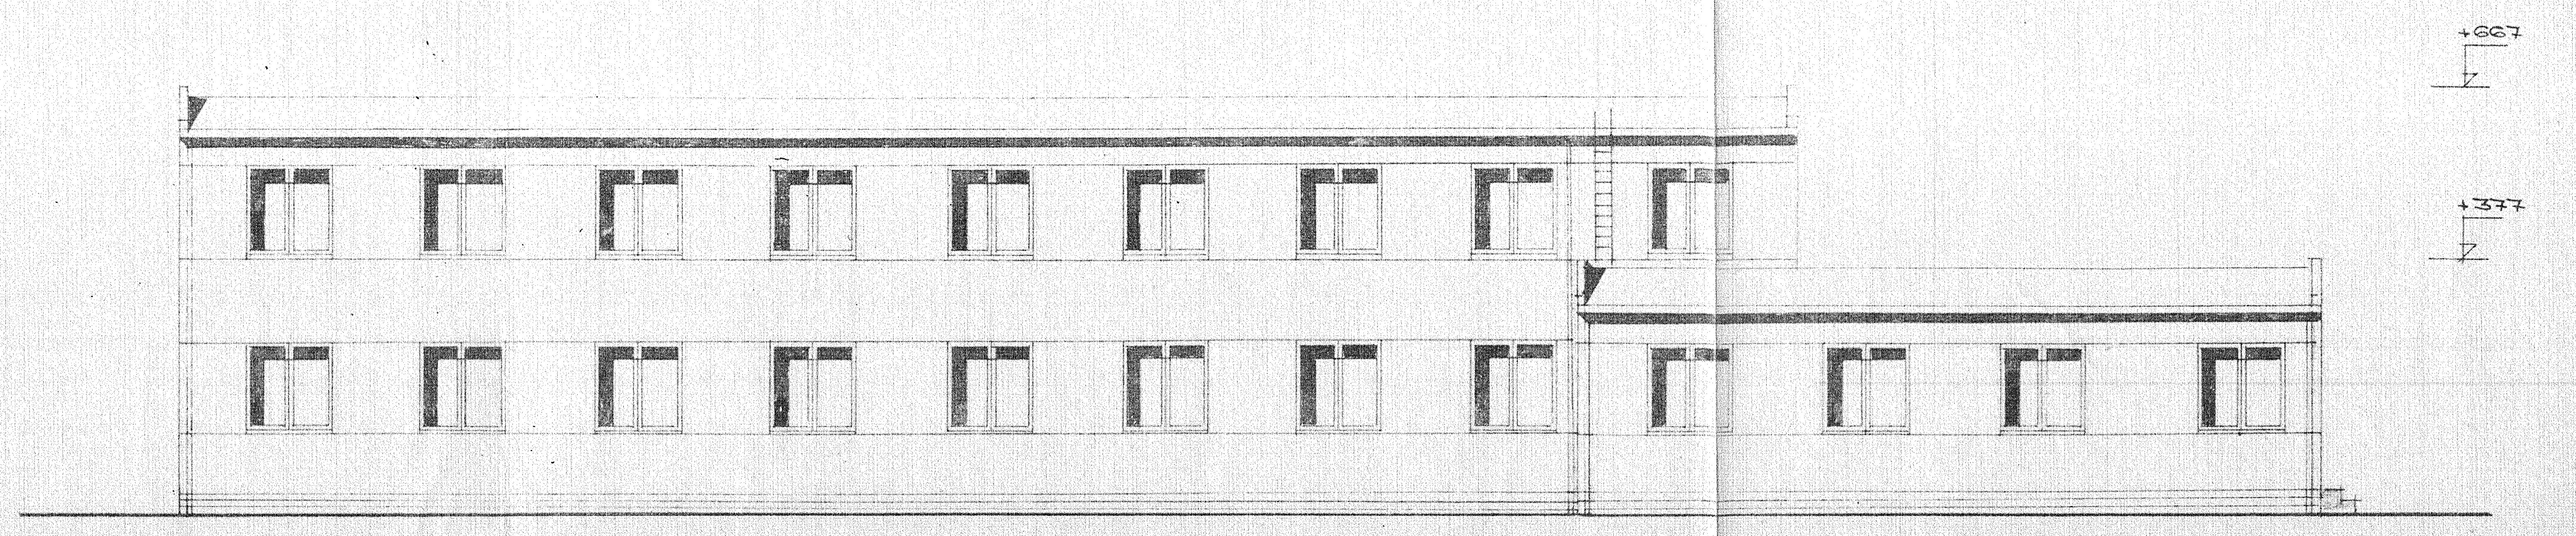

STAVBA
VÝROBNÍ DRUŽSTVO
KARLOVY VARY
projekce

UBYTOVNA KRAŠOV
POHLEDY
M. VÁGNER
ING. HALMI

JP
1:100
[illegible]
[illegible]

7

7