


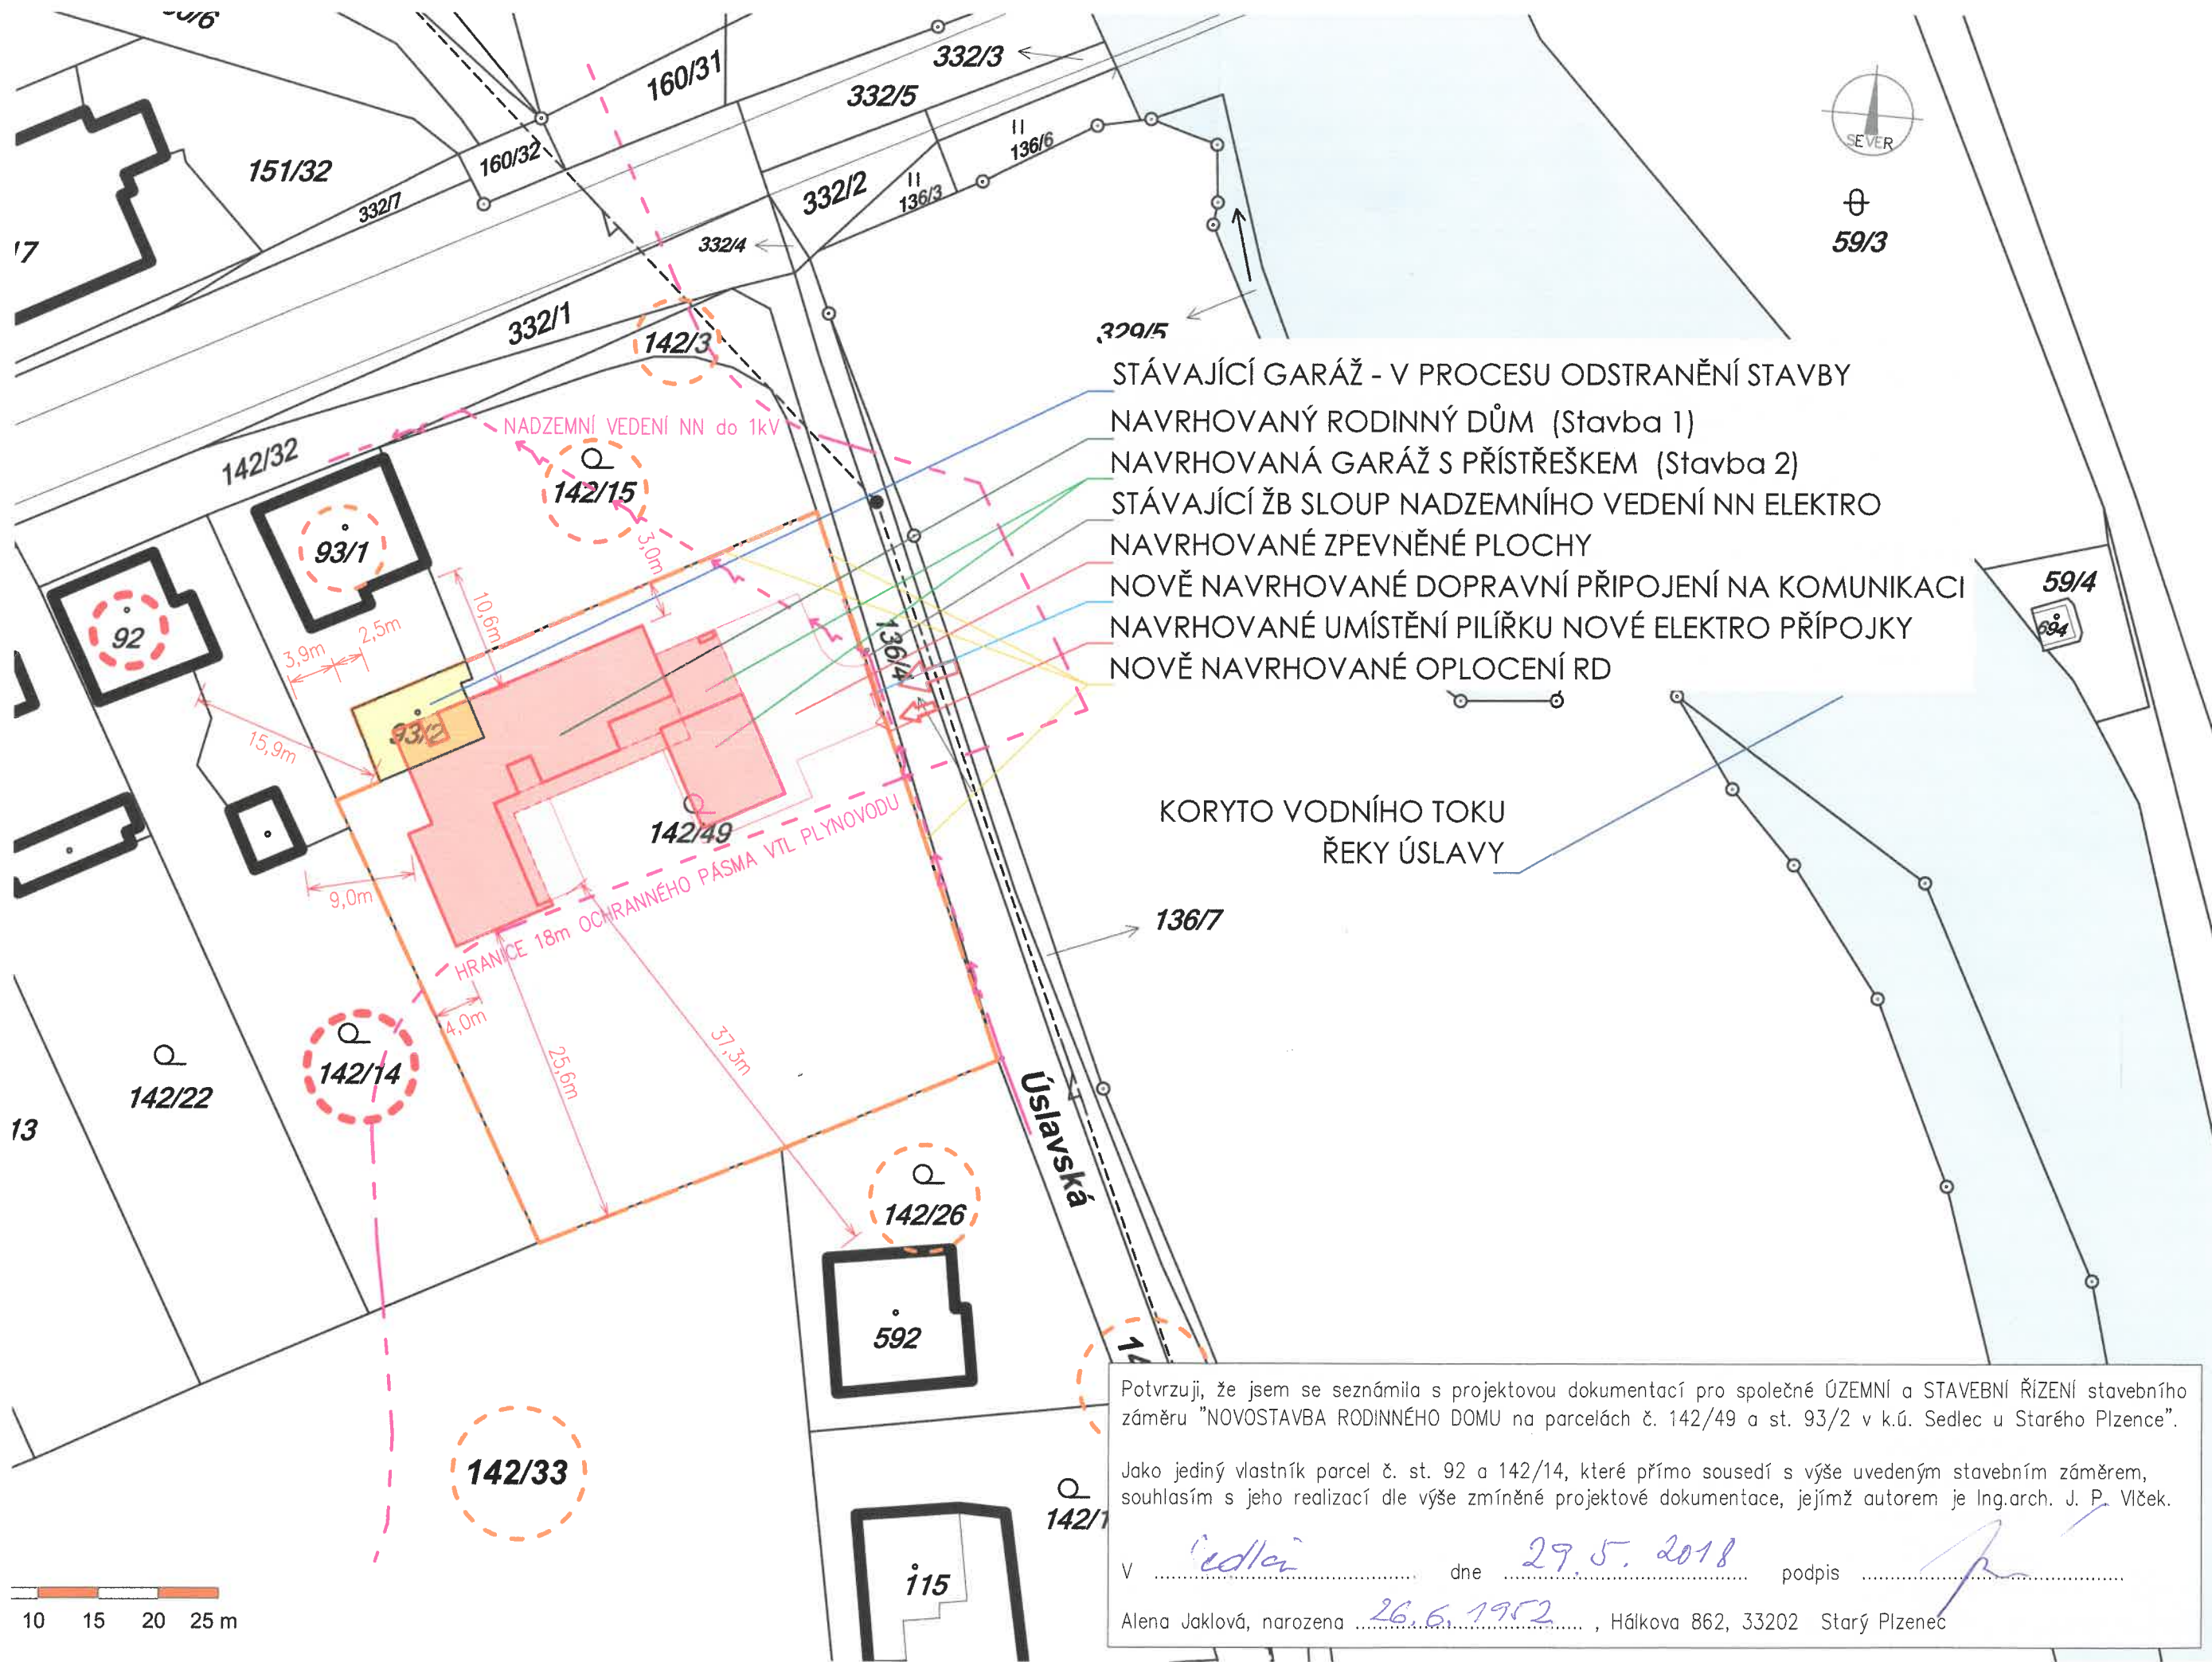

- STÁVAJÍCÍ GARÁŽ - V PROCESU ODSTRANĚNÍ STAVBY
- NAVRHOVANÝ RODINNÝ DŮM (Stavba 1)
- NAVRHOVANÁ GARÁŽ S PŘÍSTŘEŠKEM (Stavba 2)
- STÁVAJÍCÍ ŽB SLOUP NADZEMNÍHO VEDENÍ NN ELEKTRO
- NAVRHOVANÉ ZPEVNĚNÉ PLOCHY
- NOVĚ NAVRHOVANÉ DOPRAVNÍ PŘIPOJENÍ NA KOMUNIKACI
- NAVRHOVANÉ UMÍSTĚNÍ PILÍŘKU NOvé ELEKTRO PŘÍPOJKY
- NOVĚ NAVRHOVANÉ OPLOCENÍ RD

Potvrzuji, že jsem se seznámila s projektovou dokumentací pro společné ÚZEMNÍ a STAVEBNÍ ŘÍZENÍ stavebního záměru "NOVOSTAVBA RODINNÉHO DOMU na parcelách č. 142/49 a st. 93/2 v k.ú. Sedlec u Starého Plzně".

Jako jediný vlastník parcel č. st. 92 a 142/14, které přímo sousedí s výše uvedeným stavebním záměrem, souhlasím s jeho realizací dle výše zmíněné projektové dokumentace, jejímž autorem je Ing.arch. J. P. Vlček.

V dne podpis
Alena Jaklová, narozena , Hálkova 862, 33202 Starý Plzenec

POŘADÍ DOKUMENTU:

VERZE DOKUMENTU:

NÁZEV DOKUMENTU:

PROJEKT:

AUTORIZAČNÍ RAZÍTKO
A PODPIS:

HLAVNÍ PROJEKTANT:

07-III

2018

**NÁVRHOVÁ SITUACE
SE SOUHLASEM SOUSEDŮ**

NOVOSTAVBA RD NA P.Č. 142/49 A
ST.93/2 V K.Ú. SEDLEC U ST. PLZNCE

STAVEBNÍK:
DAVID KONEČNÝ
NERUDOVA 484/7, 67961 LETOVICE

ING. ARCH. J. P. VLČEK
M: 605-840-936
E: VLCEK@JPVarchitekti.CZ

ZPRACOVAL:
ING. MARTIN HÁJEK