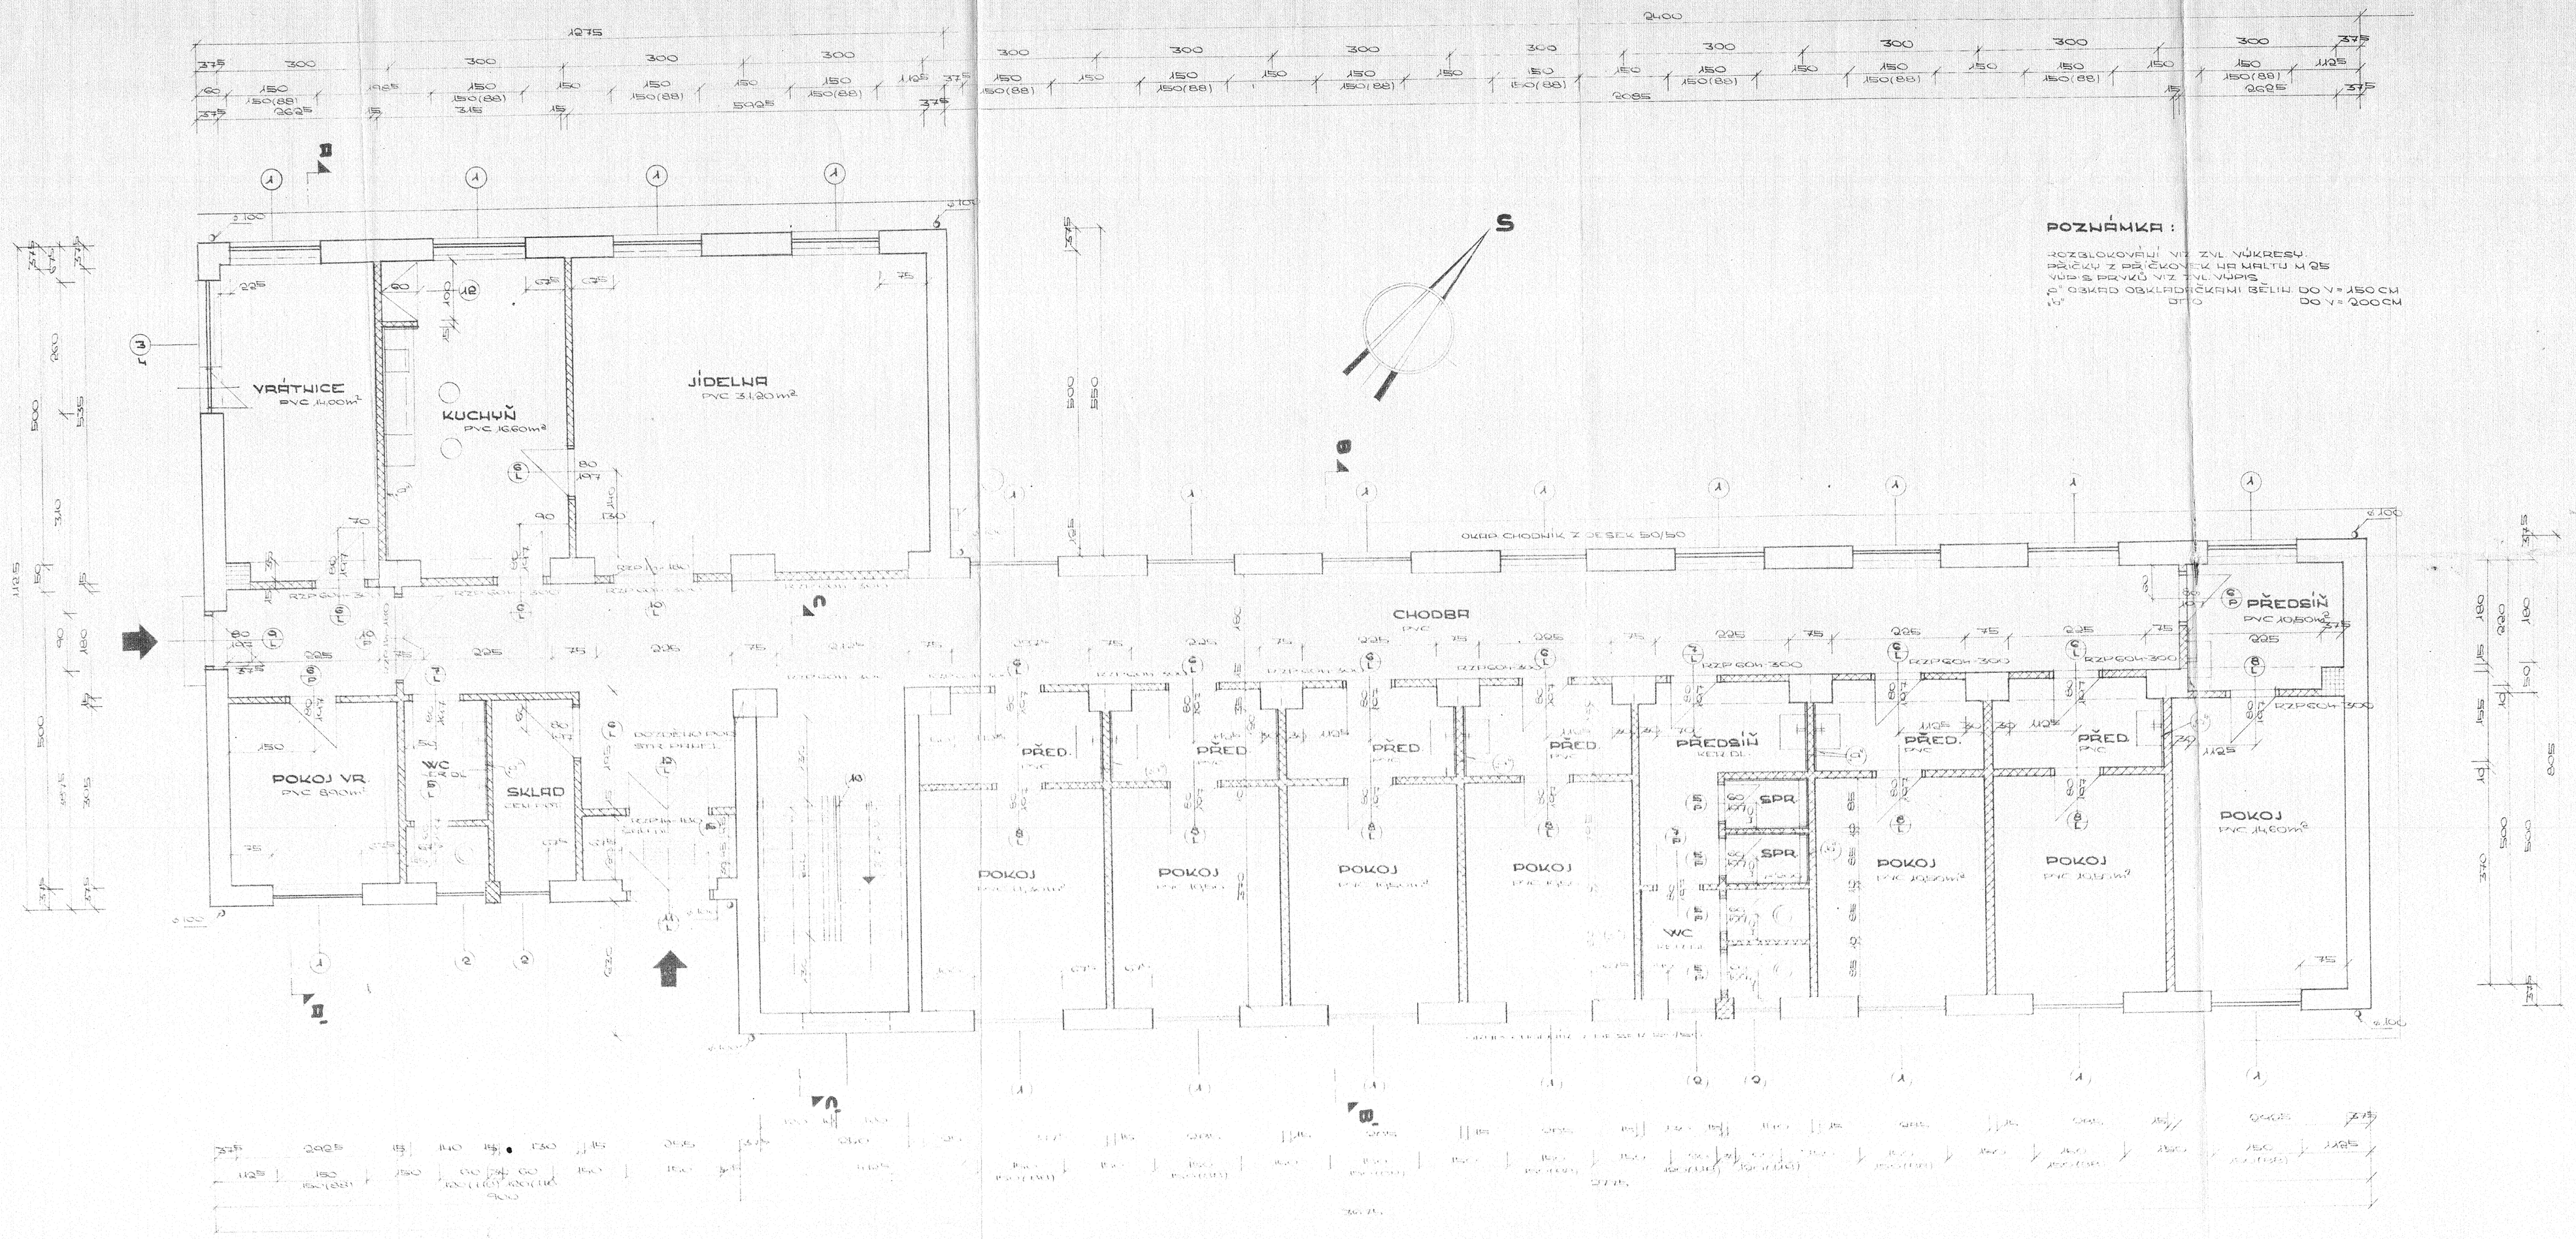

STAVBA
VÝROBNÍ DRUŽSTVO
KARLOVY VARY
geojekce

UBYTOVNA KRÁŠOV

PŘÍZEMÍ
V VÝKLERU

1:50

7

(7) 420/72