





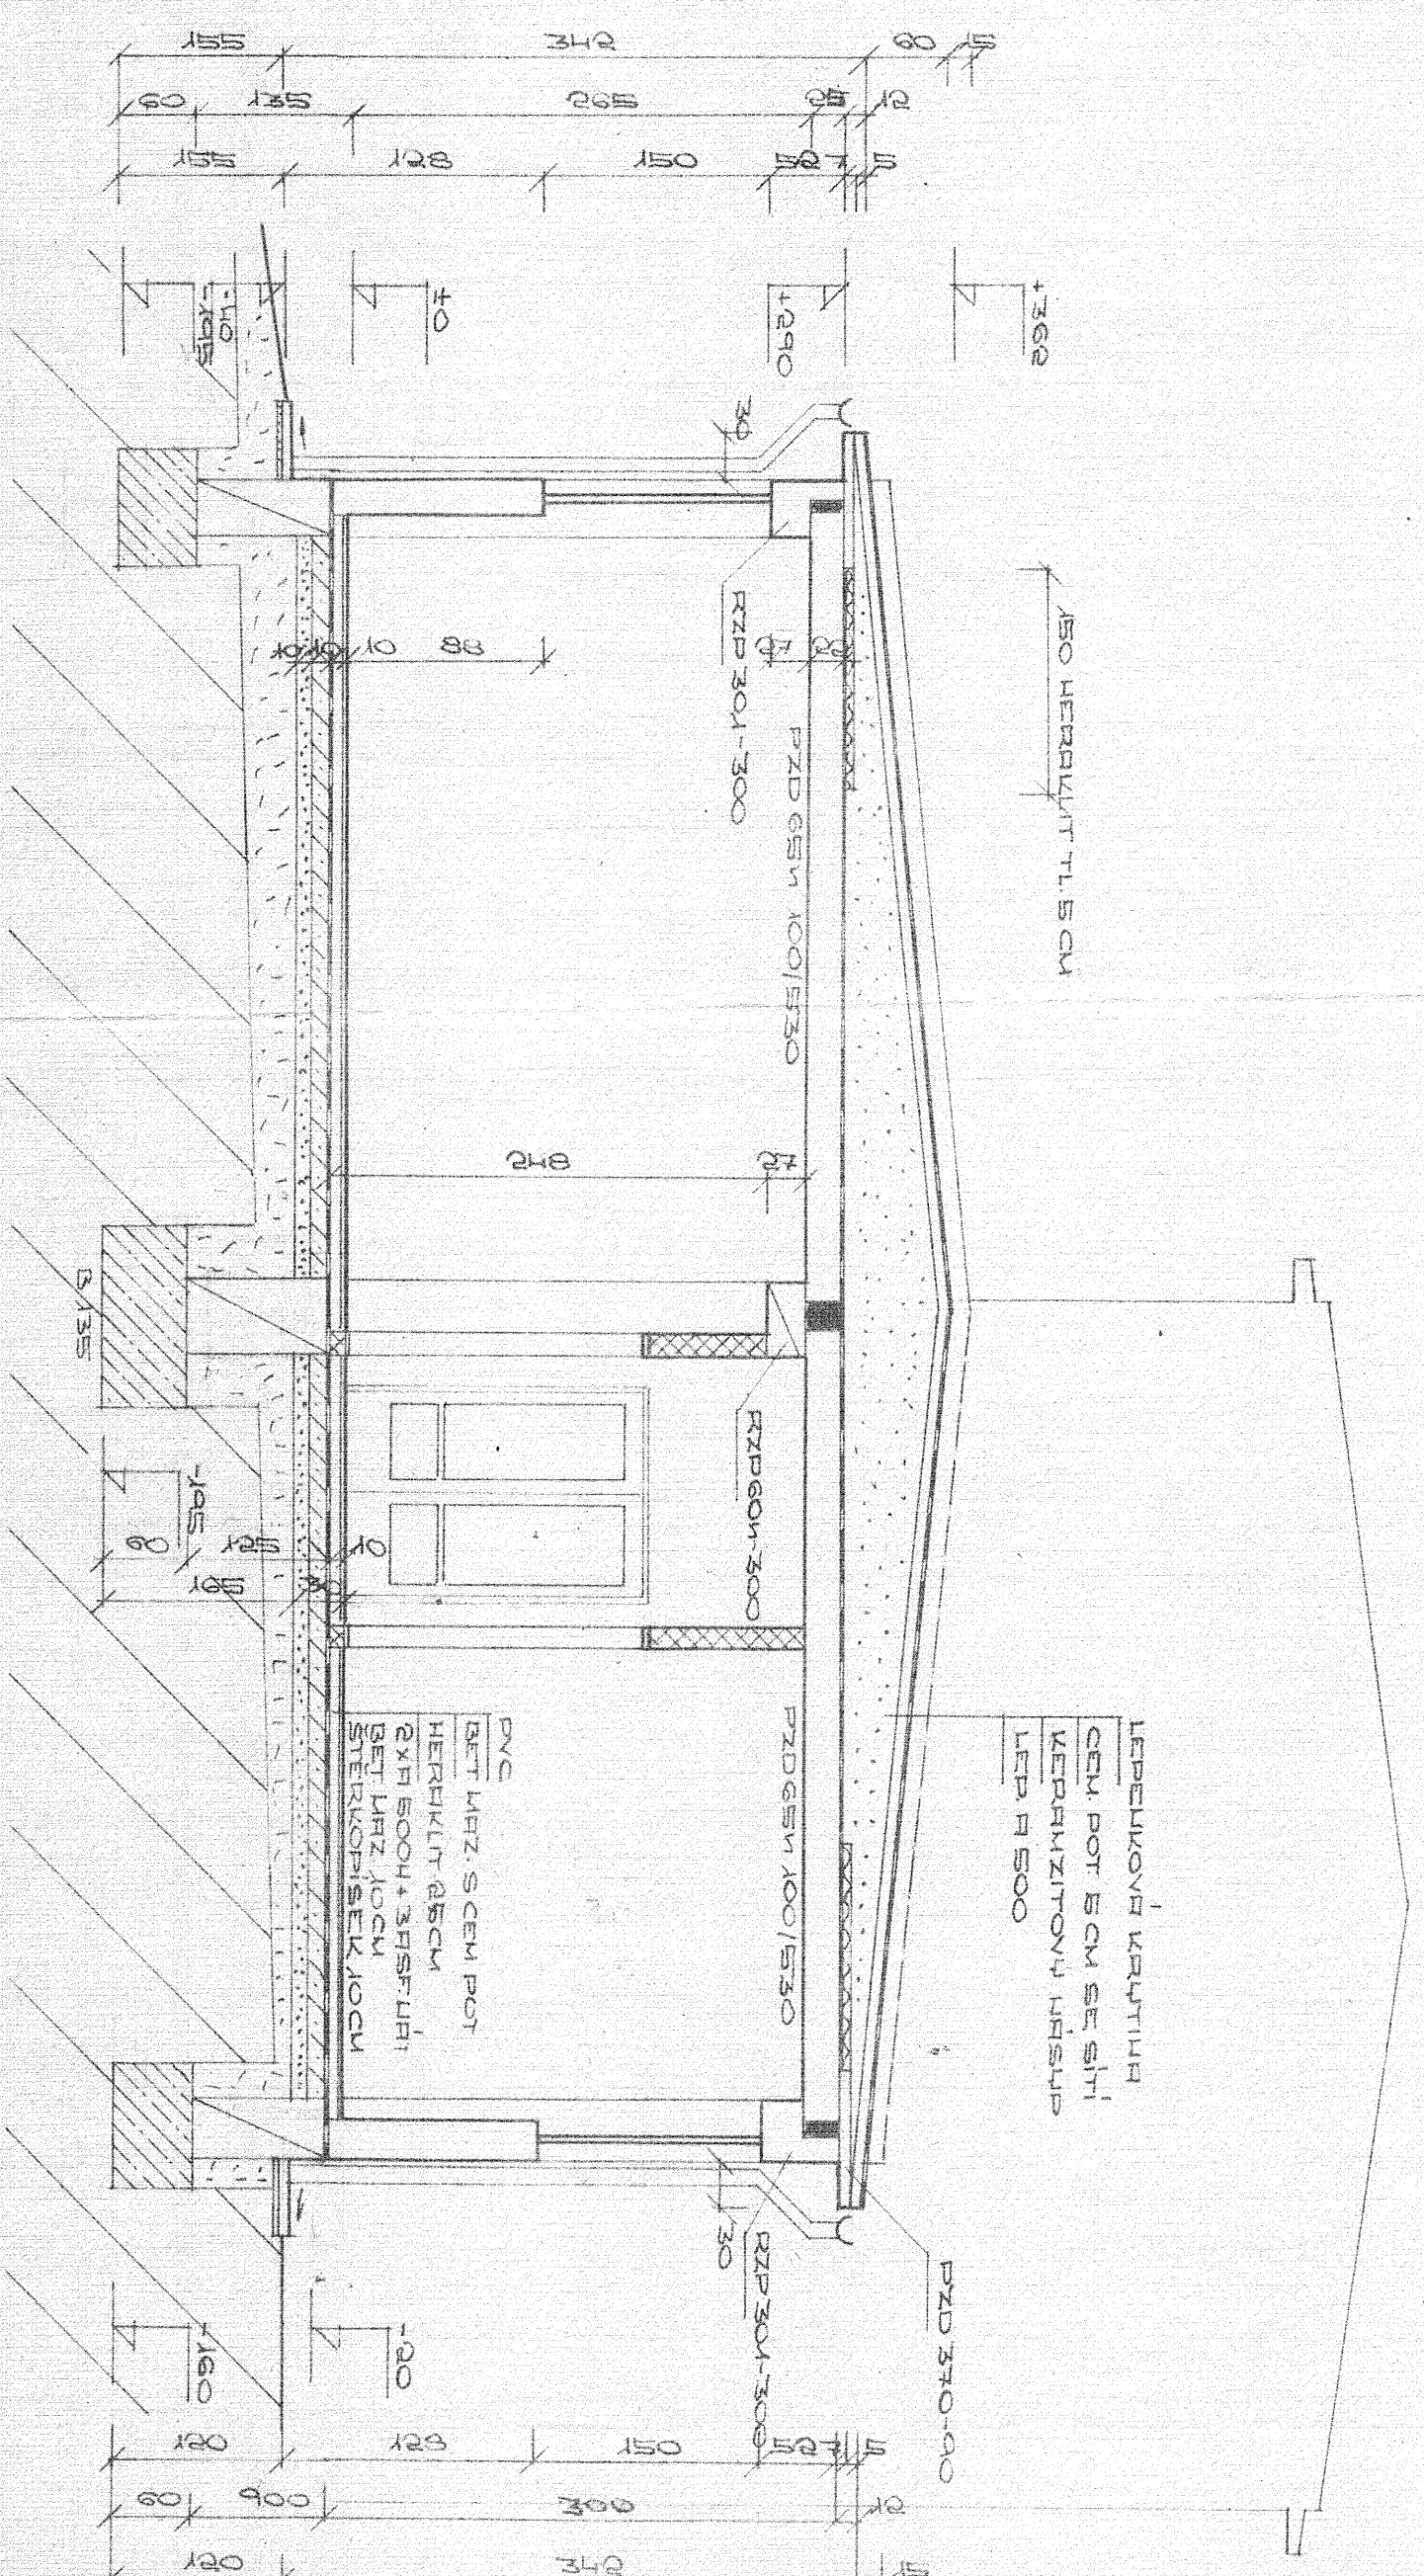

REN-0

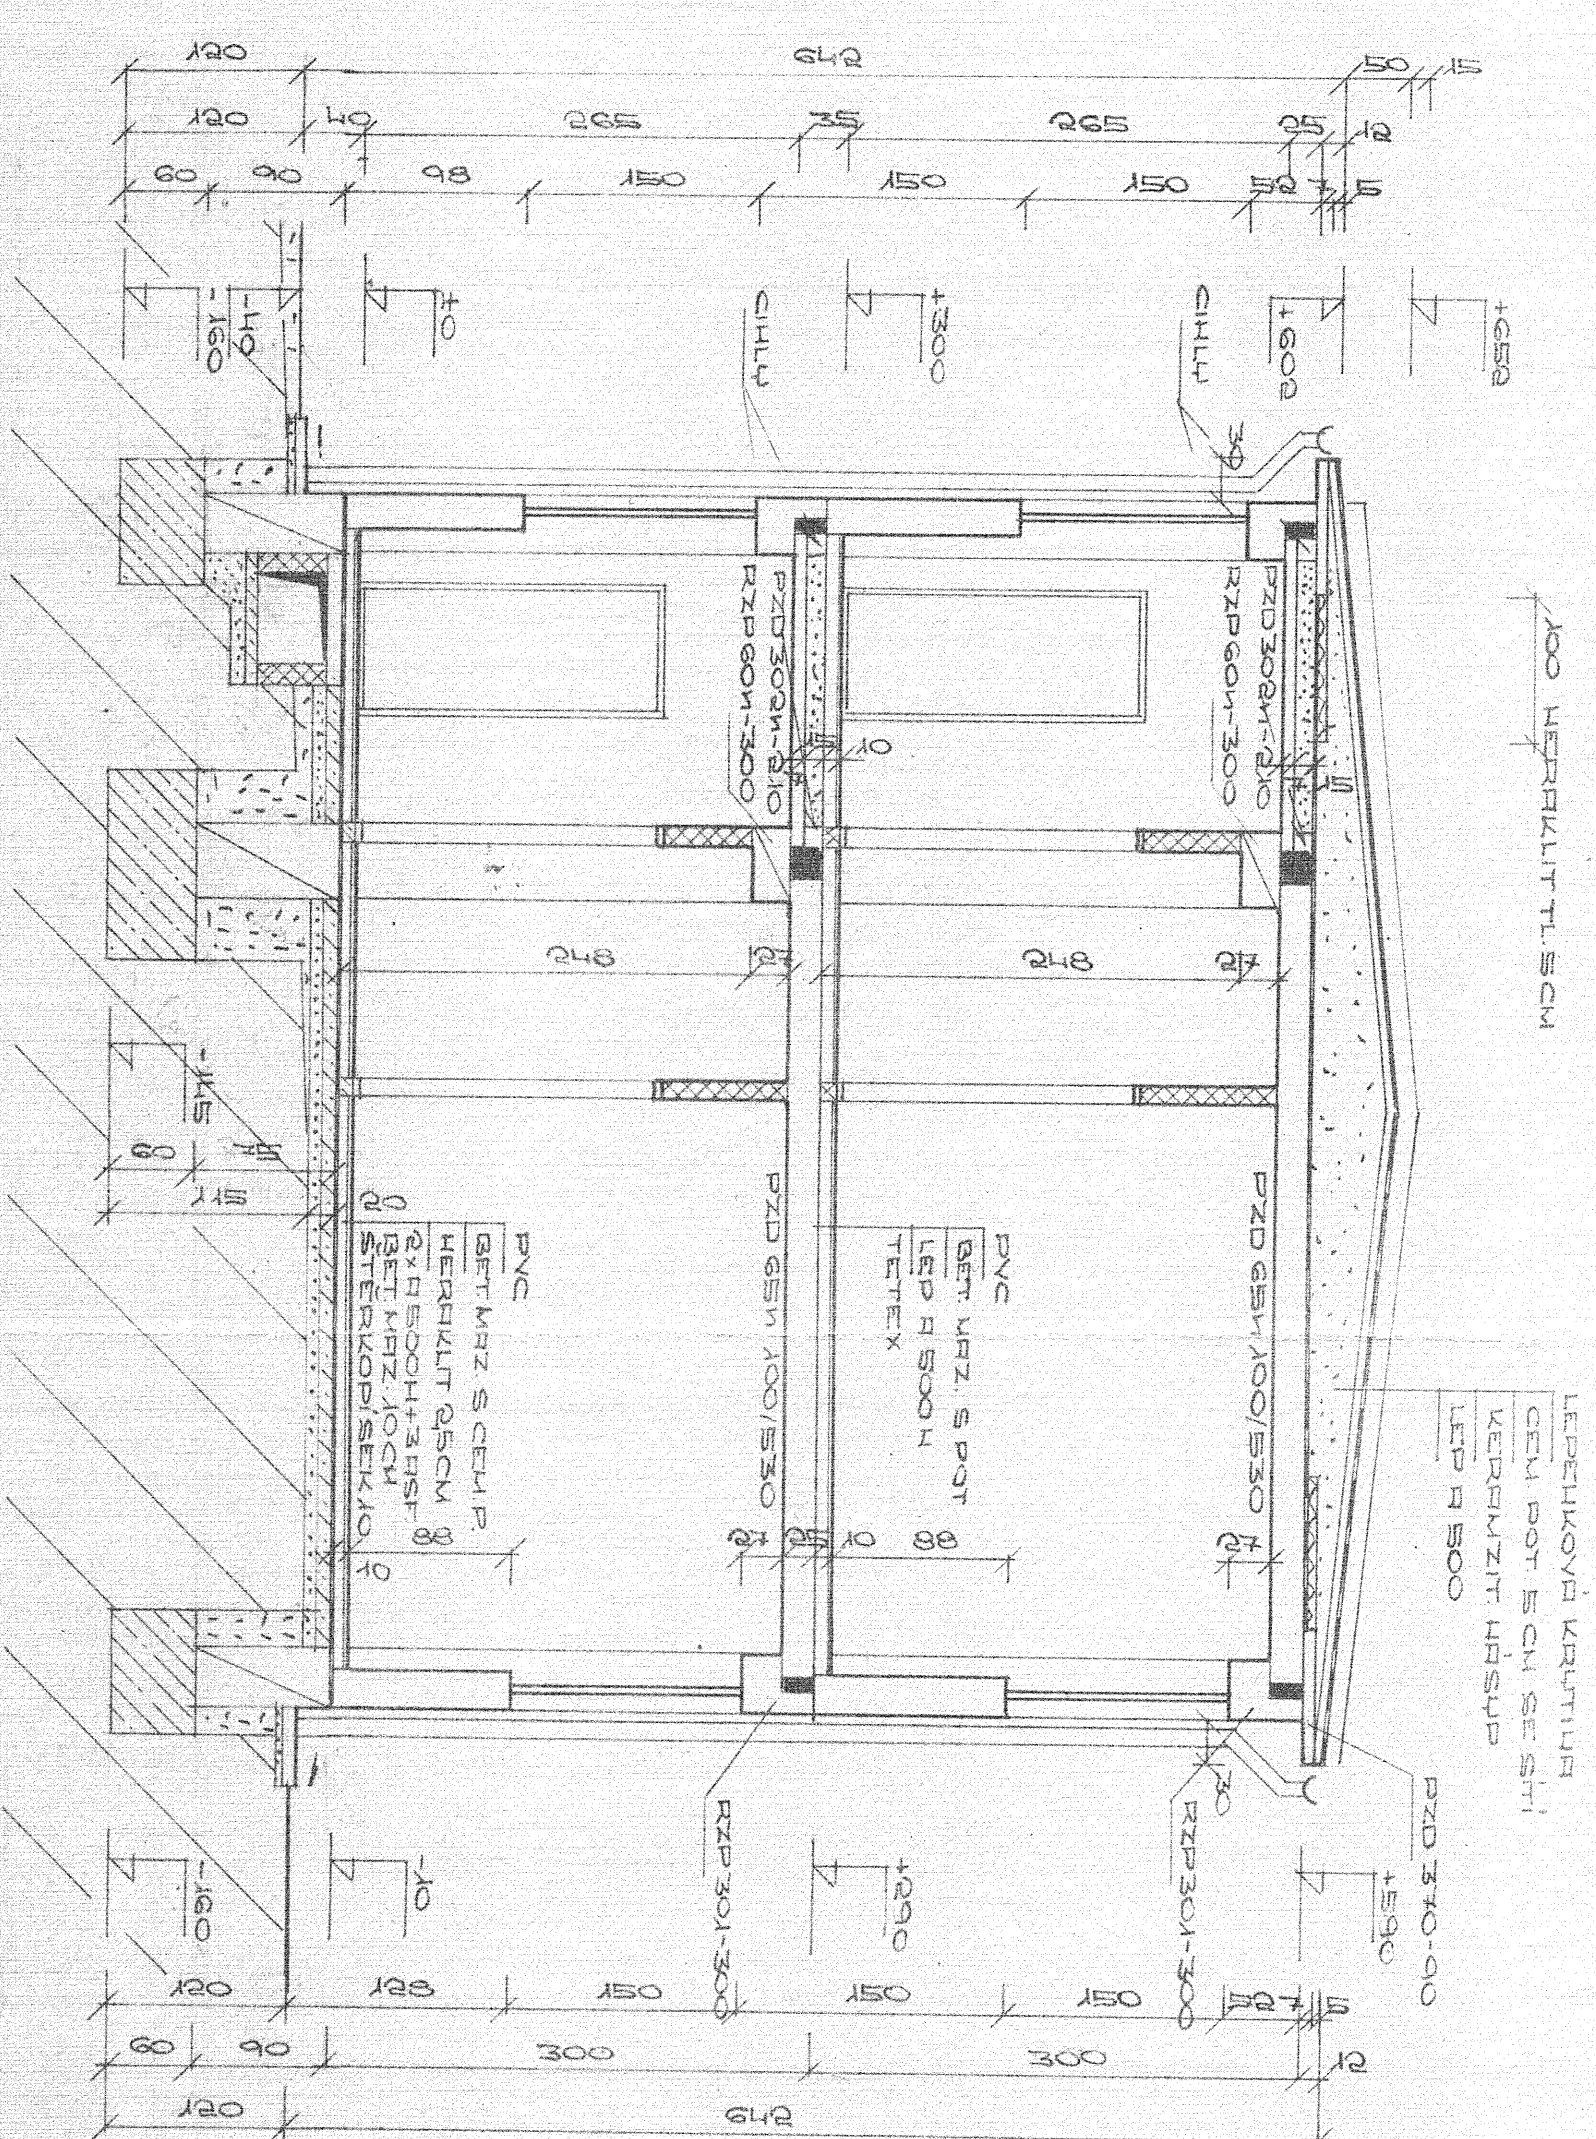

RENUC

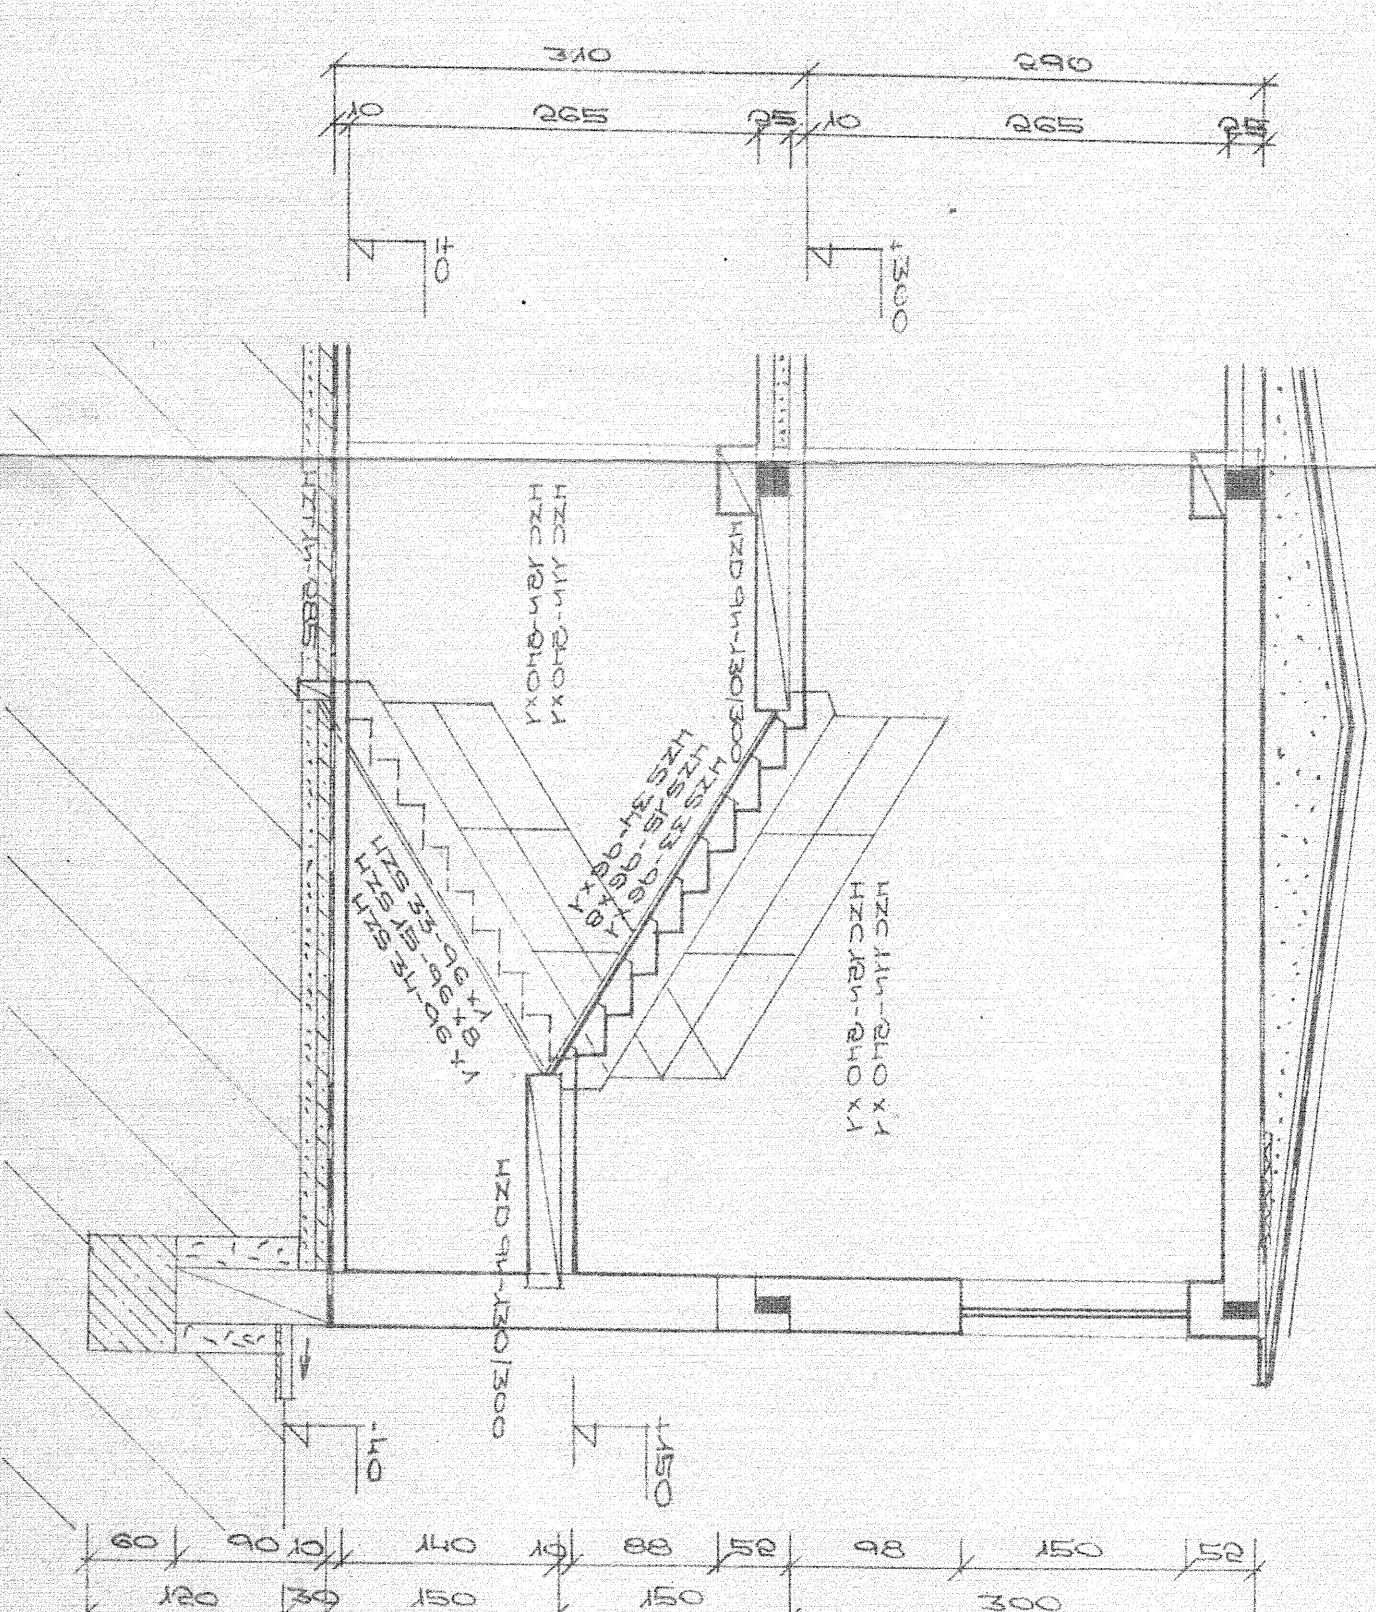


01
 2

STAVBA
VÝROBNÍ DRUŽSTVO
KARLOVY VARY
projekce

STAVBA
VÝROBNÍ DRUŽSTVO
KARLOVY VARY
projekce

STAVBA
VÝROBNÍ DRUŽSTVO
KARLOVY VARY
projekce

STAVBA
VÝROBNÍ DRUŽSTVO
KARLOVY VARY
projekce